

Górna 22

Budynek mieszkalny wielorodzinny  
Kielce, ul. Górna

Mieszkanie nr 100  
IV PIĘTRO

1P

33,69m<sup>2</sup>  
pow. wg PN-ISO 9836



IV piętro  
lokalizacja mieszkania



Mieszkanie nr 100


1	PRZEDPOKÓJ	5,95m <sup>2</sup>
2	ŁAZIENKA	4,27m <sup>2</sup>
3	SALON+KUCHNIA	23,47m <sup>2</sup>

33,69m<sup>2</sup>

LOGGIA 2,34m<sup>2</sup>


1. Powierzchnie pomieszczeń zgodne z Polską Normą PN-ISO 9836:1997.
2. Podane wymiary nie uwzględniają wykończenia ścian (tynków).
3. Na etapie projektu wykonawczego i w czasie realizacji obiektu, mogą wystąpić korekty w powierzchni lokalu, wymiarów pomieszczeń i układzie ścian.
4. Niniejsza karta katalogowa przedstawia przykładową aranżację mieszkania.

Rysunek objęty prawami autorskimi firmy:  
"Detan Spółka z ograniczoną odpowiedzialnością"

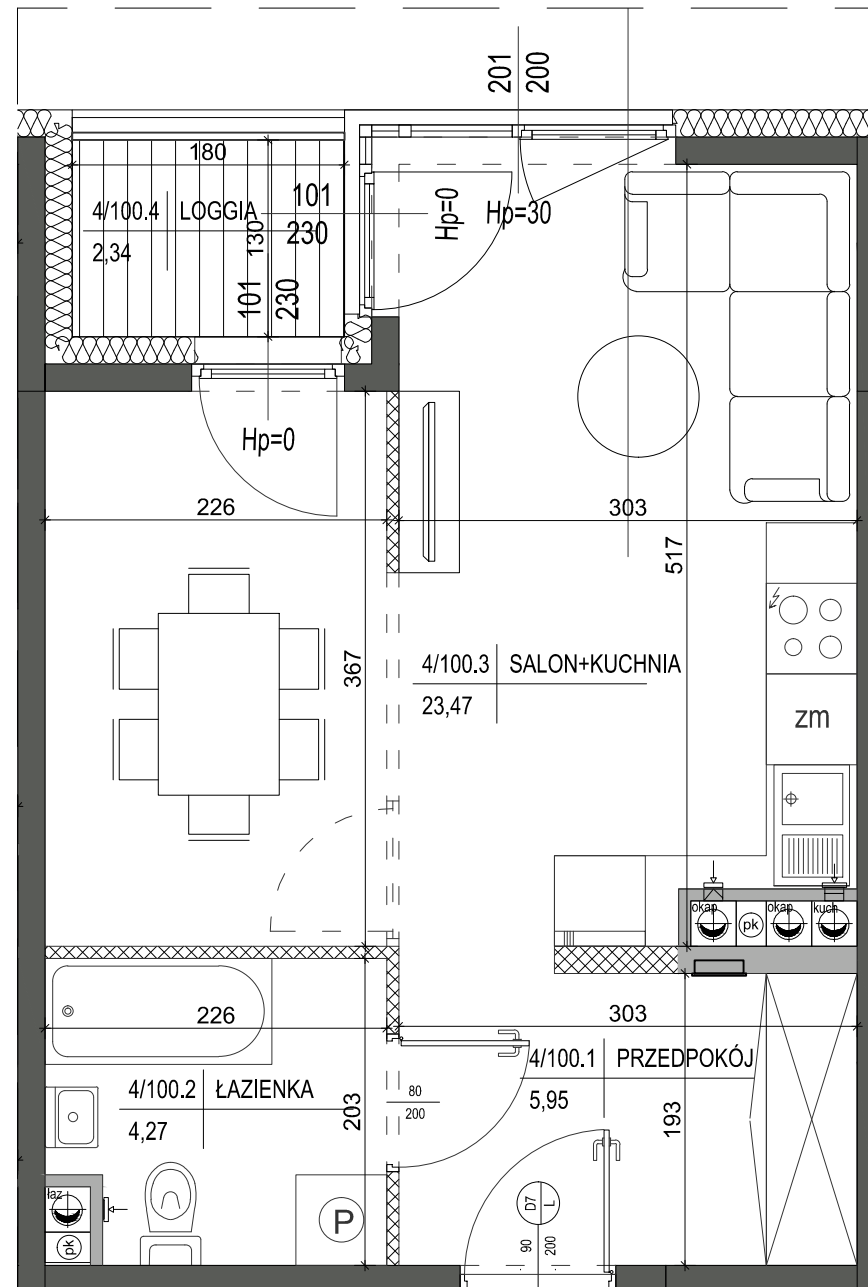

LEGENDA:

- ŚCIANY DZIAŁOWE MUROWANE
- ŚCIANY KONSTRUKCYJNE
- OBUDOWY PRZEWODÓW KOMINOWYCH

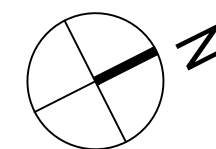

SKALA 1:50

