

Górna 22

Budynek mieszkalny wielorodzinny
Kielce, ul. Górna



Mieszkanie nr 119
VII PIĘTRO

3 P

56,78m²
pow. wg PN-ISO 9836



VII piętro
lokalizacja mieszkania

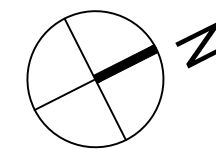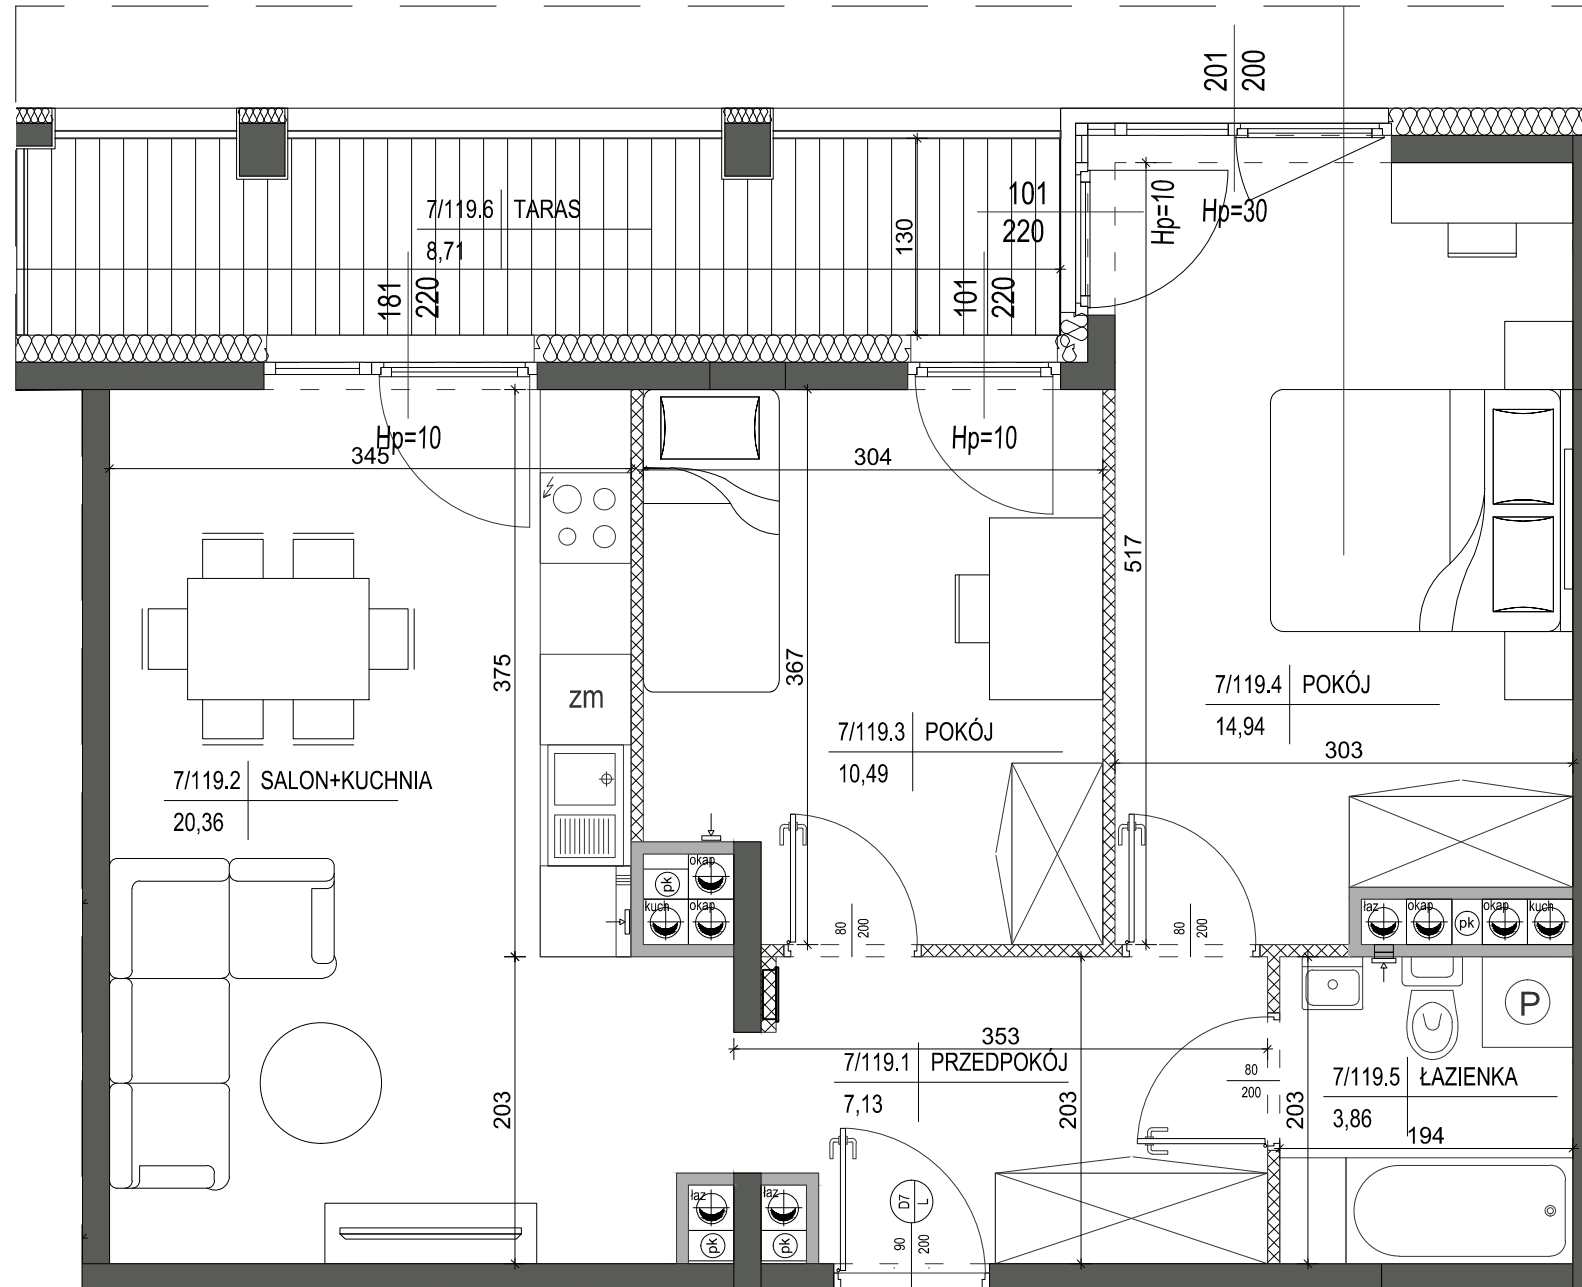

LEGENDA:

- ŚCIANY DZIAŁK
- ŚCIANY KONST
- OBUDOWY PRZ

SKALA 1:50



Mieszkanie nr 119

1	PRZEDPOKÓJ	7,13m ²
2	SALON+KUCHNIA	20,36m ²
3	POKÓJ	10,49m ²
4	POKÓJ	14,94m ²
5	ŁAZIENKA	3,86m ²

56,78m²

TARAS 8,71m²

1. Powierzchnie pomieszczeń zgodnie z Polską Normą PN-ISO 9836:1997.
2. Podane wymiary nie uwzględniają wykończenia ścian (tynków).
3. Na etapie projektu wykonawczego i w czasie realizacji obiektu, mogą wystąpić korekty w powierzchni lokalu, wymiarów pomieszczeń i układzie ścian.
4. Niniejsza karta katalogowa przedstawia przykładową aranżację mieszkania.

Rysunek objęty prawami autorskimi firmy:
"Detan Spółka z ograniczoną odpowiedzialnością"

