

Górna 22

Budynek mieszkalny wielorodzinny  
Kielce, ul. Górna



Mieszkanie nr 20  
II PIĘTRO

1P

29,24m<sup>2</sup>  
pow. wg PN-ISO 9836



II piętro  
lokalizacja mieszkania

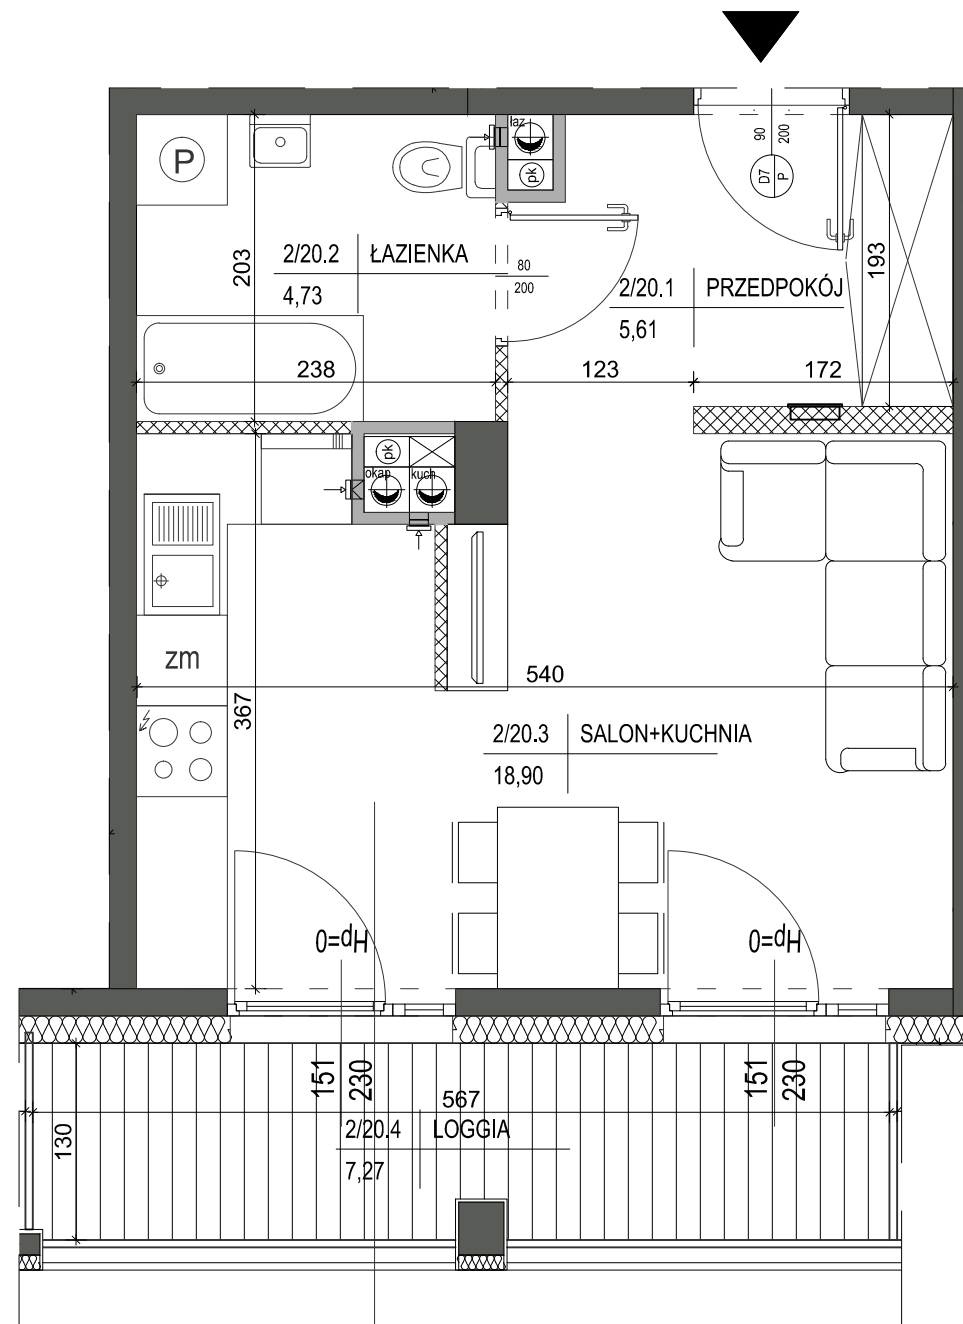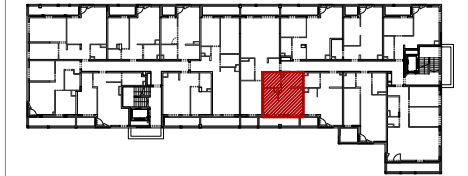

Mieszkanie nr 20

|   |               |                     |
|---|---------------|---------------------|
| 1 | PRZEDPOKÓJ    | 5,61m <sup>2</sup>  |
| 2 | ŁAZIENKA      | 4,73m <sup>2</sup>  |
| 3 | SALON+KUCHNIA | 18,90m <sup>2</sup> |

29,24m<sup>2</sup>


LOGGIA 7,27m<sup>2</sup>

1. Powierzchnie pomieszczeń zgodne z Polską Normą PN-ISO 9836:1997.
2. Podane wymiary nie uwzględniają wykończenia ścian (tynków).
3. Na etapie projektu wykonawczego i w czasie realizacji obiektu, mogą wystąpić korekty w powierzchni lokalu, wymiarów pomieszczeń i układzie ścian.
4. Niniejsza karta katalogowa przedstawia przykładową aranżację mieszkania.

Rysunek objęty prawami autorskimi firmy:  
"Detan Spółka z ograniczoną odpowiedzialnością"

LEGENDA:

- ŚCIANY DZIAŁOWE MUROWANE
- ŚCIANY KONSTRUKCYJNE
- OBUDOWY PRZEWODÓW KOMINOWYCH

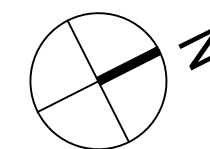

SKALA 1:50

