

Górna 22

Budynek mieszkalny wielorodzinny
Kielce, ul. Górna




Mieszkanie nr 24
II PIĘTRO

2 P


39,01m²
pow. wg PN-ISO 9836



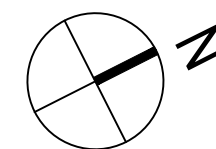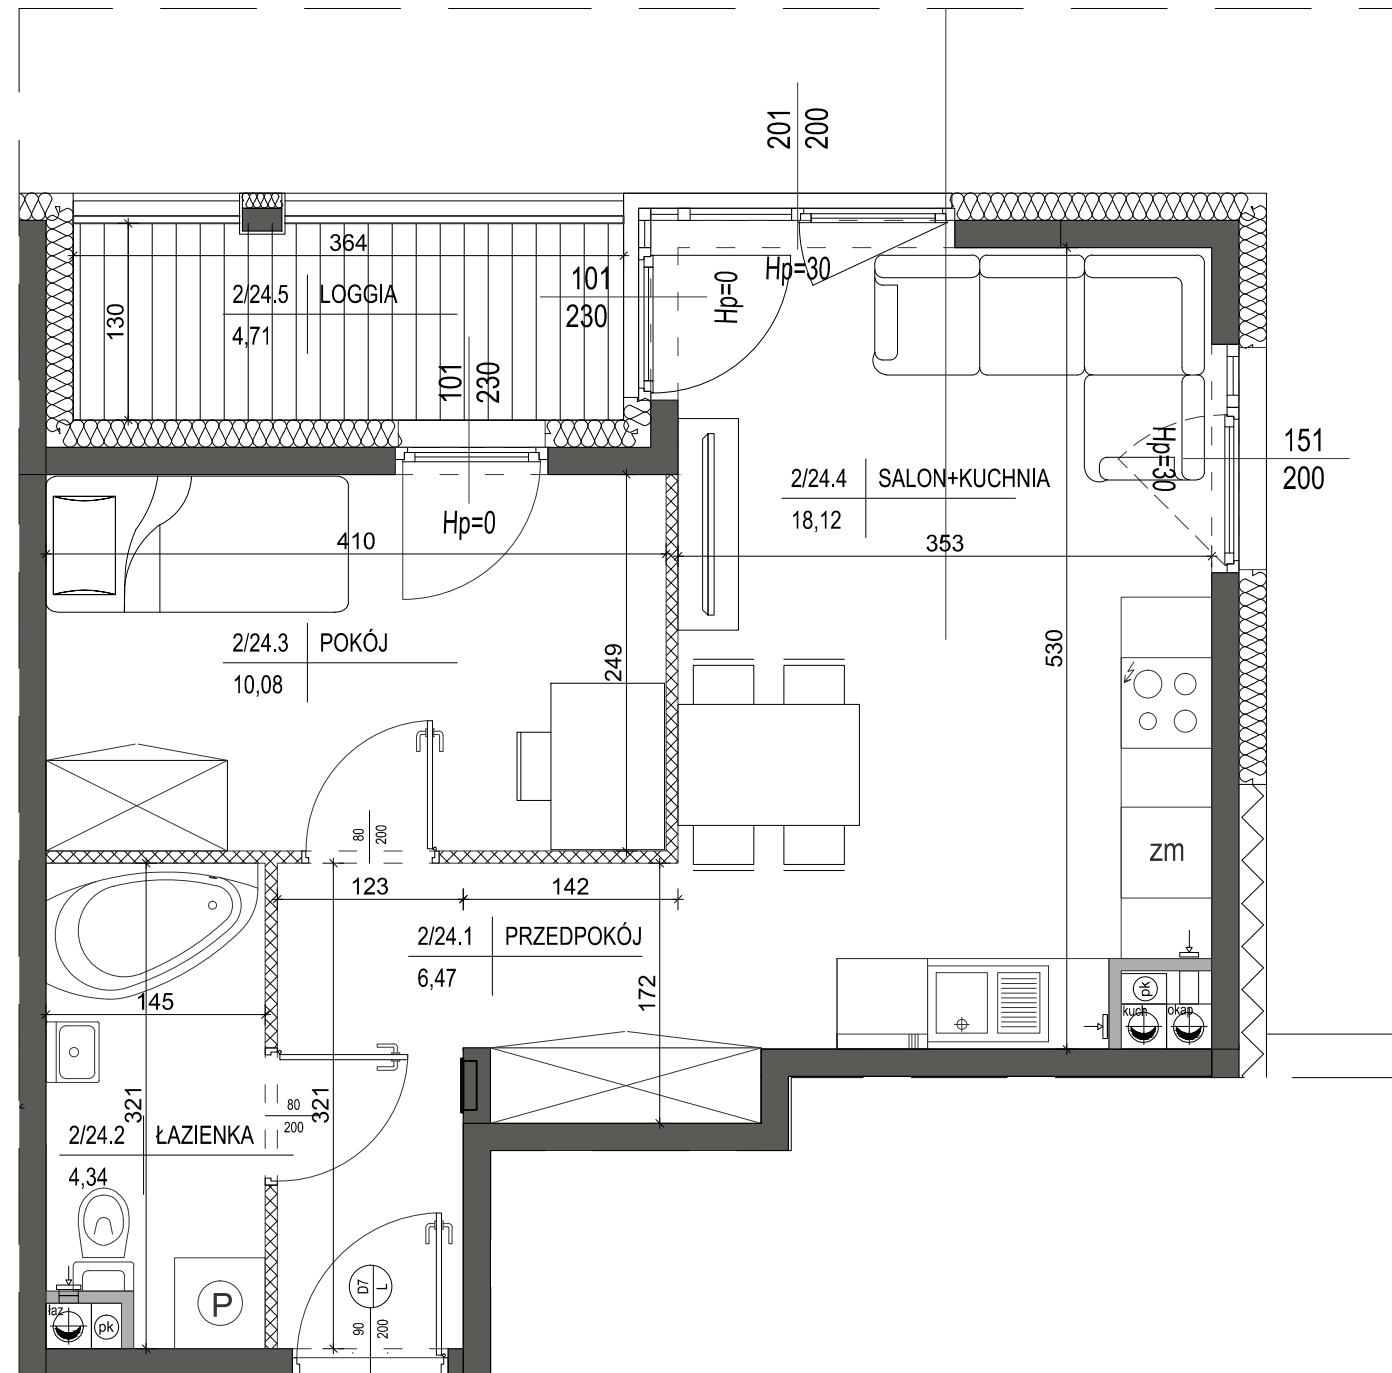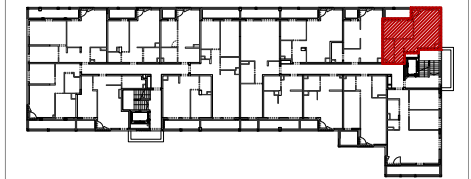


II piętro
lokalizacja mieszkania

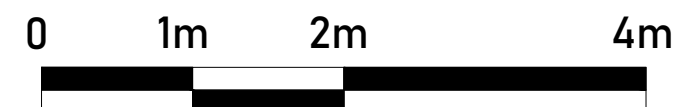

SKALA 1:50



LEGENDA:

-  ŚCIANY DZIAŁOWE MUROWANE
-  ŚCIANY KONSTRUKCYJNE
-  OBUDOWY PRZEWODÓW KOMINOWYCH

Mieszkanie nr 24

1	PRZEDPOKÓJ	6,47m ²
2	ŁAZIENKA	4,34m ²
3	POKÓJ	10,08m ²
4	SALON+KUCHNIA	18,12m ²

39,01m²

LOGGIA 4,71m²

1. Powierzchnie pomieszczeń zgodnie z Polską Normą PN-ISO 9836:1997.
2. Podane wymiary nie uwzględniają wykończenia ścian (tynków).
3. Na etapie projektu wykonawczego i w czasie realizacji obiektu, mogą wystąpić korekty w powierzchni lokalu, wymiarów pomieszczeń i układzie ścian.
4. Niniejsza karta katalogowa przedstawia przykładową aranżację mieszkania.

Rysunek objęty prawami autorskimi firmy:
"Detan Spółka z ograniczoną odpowiedzialnością"

