

Górna 22

Budynek mieszkalny wielorodzinny
Kielce, ul. Górna



Mieszkanie nr 26
III PIĘTRO

2 P

48,64m²
pow. wg PN-ISO 9836



III piętro
lokalizacja mieszkania

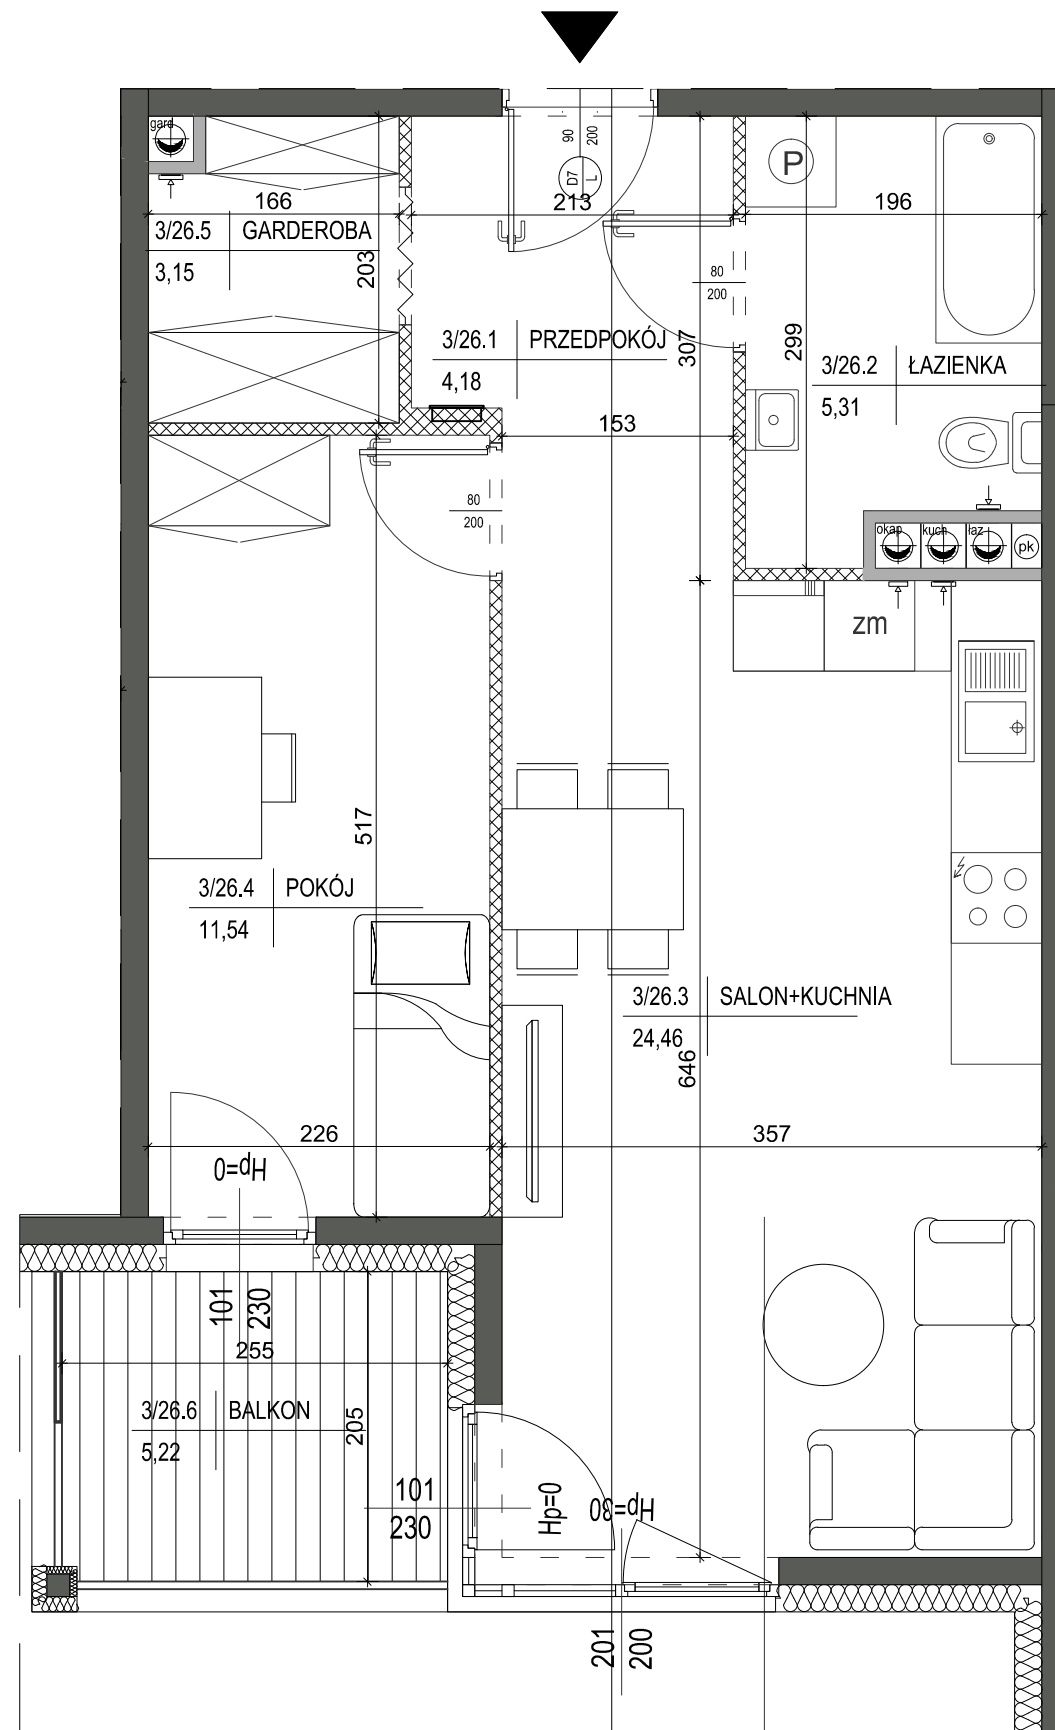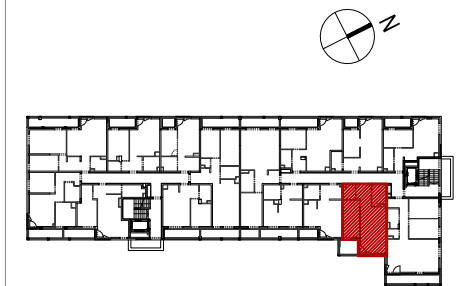

LEGENDA:

- ŚCIANY DZIAŁOWE MUROWANE
- ŚCIANY KONSTRUKCYJNE
- OBUDOWY PRZEWODÓW KOMINOWYCH

Mieszkanie nr 26


1	PRZEDPOKÓJ	4,18m ²
2	ŁAZIENKA	5,31m ²
3	SALON+KUCHNIA	24,46m ²
4	POKÓJ	11,54m ²
5	GARDEROBA	3,15m ²

48,64m²

BALKON 5,22m²

1. Powierzchnie pomieszczeń zgodne z Polską Normą PN-ISO 9836:1997.
2. Podane wymiary nie uwzględniają wykończenia ścian (tynków).
3. Na etapie projektu wykonawczego i w czasie realizacji obiektu, mogą wystąpić korekty w powierzchni lokalu, wymiarów pomieszczeń i układzie ścian.
4. Niniejsza karta katalogowa przedstawia przykładową aranżację mieszkania.

Rysunek objęty prawami autorskimi firmy:
"Detan Spółka z ograniczoną odpowiedzialnością"

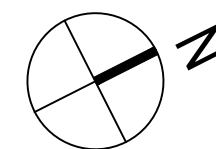

SKALA 1:50

