

Górna 22

Budynek mieszkalny wielorodzinny
Kielce, ul. Górna



Mieszkanie nr 28
III PIĘTRO

1P

29,24m²
pow. wg PN-ISO 9836



III piętro
lokalizacja mieszkania

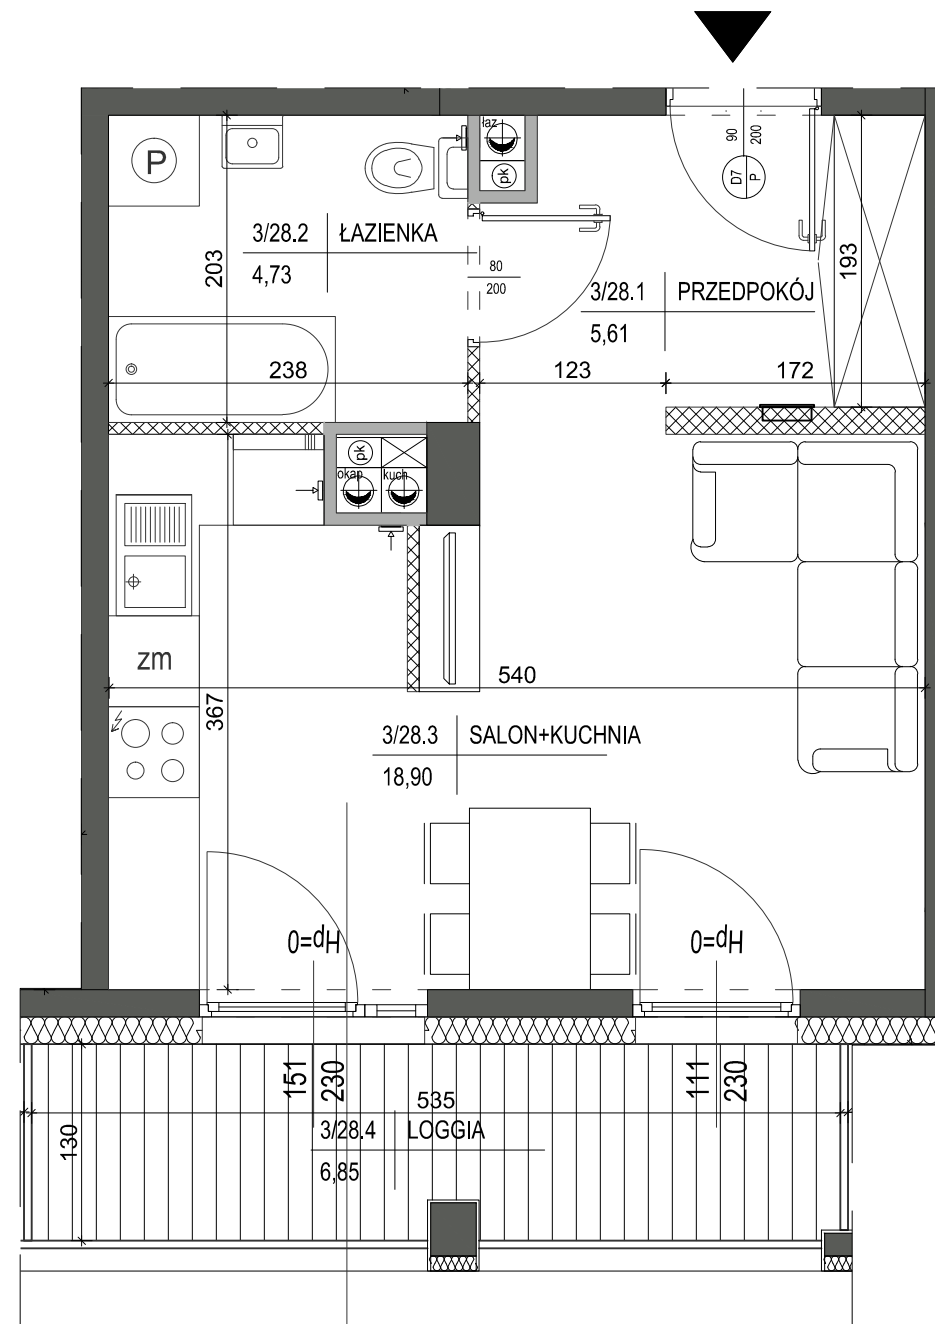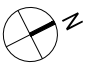

Mieszkanie nr 28

| | | |
|---|---------------|---------------------|
| 1 | PRZEDPOKÓJ | 5,61m ² |
| 2 | ŁAZIENKA | 4,73m ² |
| 3 | SALON+KUCHNIA | 18,90m ² |

29,24m²


LOGGIA 6,85m²

1. Powierzchnie pomieszczeń zgodne z Polską Normą PN-ISO 9836:1997.
2. Podane wymiary nie uwzględniają wykończenia ścian (tynków).
3. Na etapie projektu wykonawczego i w czasie realizacji obiektu, mogą wystąpić korekty w powierzchni lokalu, wymiarów pomieszczeń i układzie ścian.
4. Niniejsza karta katalogowa przedstawia przykładową aranżację mieszkania.

Rysunek objęty prawami autorskimi firmy:
"Detan Spółka z ograniczoną odpowiedzialnością"

LEGENDA:

- ŚCIANY DZIAŁOWE MUROWANE
- ŚCIANY KONSTRUKCYJNE
- OBUDOWY PRZEWODÓW KOMINOWYCH

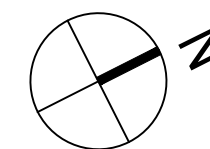

SKALA 1:50

