

Górna 22

Budynek mieszkalny wielorodzinny
Kielce, ul. Górna



Mieszkanie nr 29
III PIĘTRO

2 P

56,30m²
pow. wg PN-ISO 9836



III piętro
lokalizacja mieszkania

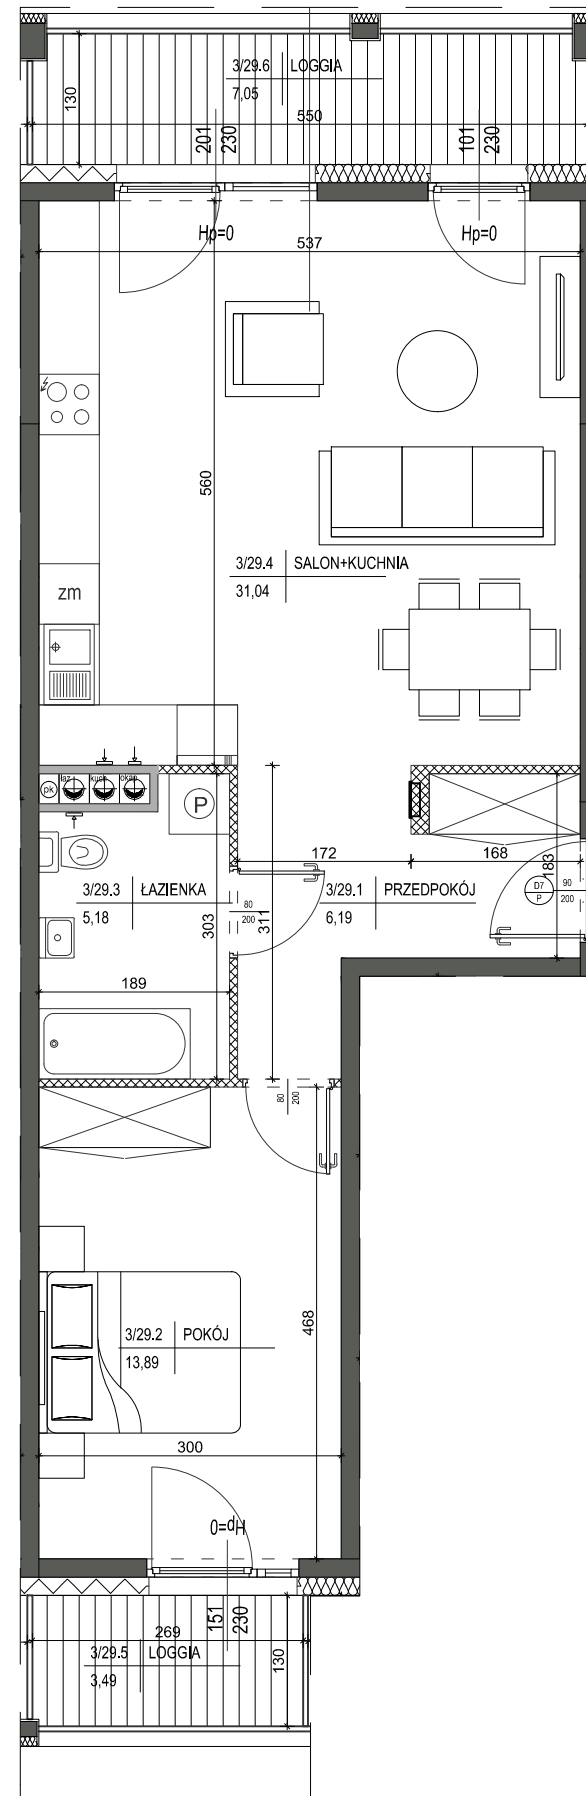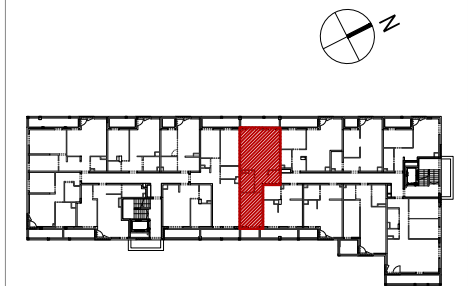

LEGENDA:

- ŚCIANY DZIAŁOWE MUROWANE
- ŚCIANY KONSTRUKCYJNE
- OBUDOWY PRZEWODÓW KOMINOWYCH

Mieszkanie nr 29


1 PRZEDPOKÓJ	6,19m ²
2 POKÓJ	13,89m ²
3 ŁAZIENKA	5,18m ²
4 SALON+KUCHNIA	31,04m ²

56,30m²

LOGGIA	3,49m ²
LOGGIA	7,05m ²

1. Powierzchnie pomieszczeń zgodne z Polską Normą PN-ISO 9836:1997.
2. Podane wymiary nie uwzględniają wykończenia ścian (tynków).
3. Na etapie projektu wykonawczego i w czasie realizacji obiektu, mogą wystąpić korekty w powierzchni lokalu, wymiarów pomieszczeń i układzie ścian.
4. Niniejsza karta katalogowa przedstawia przykładową aranżację mieszkania.

Rysunek objęty prawami autorskimi firmy:
"Detan Spółka z ograniczoną odpowiedzialnością"

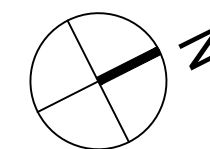

SKALA 1:75

