

Górna 22

Budynek mieszkalny wielorodzinny  
Kielce, ul. Górna



Mieszkanie nr 34  
IV PIĘTRO

2 P

48,64m<sup>2</sup>  
pow. wg PN-ISO 9836



IV piętro  
lokalizacja mieszkania

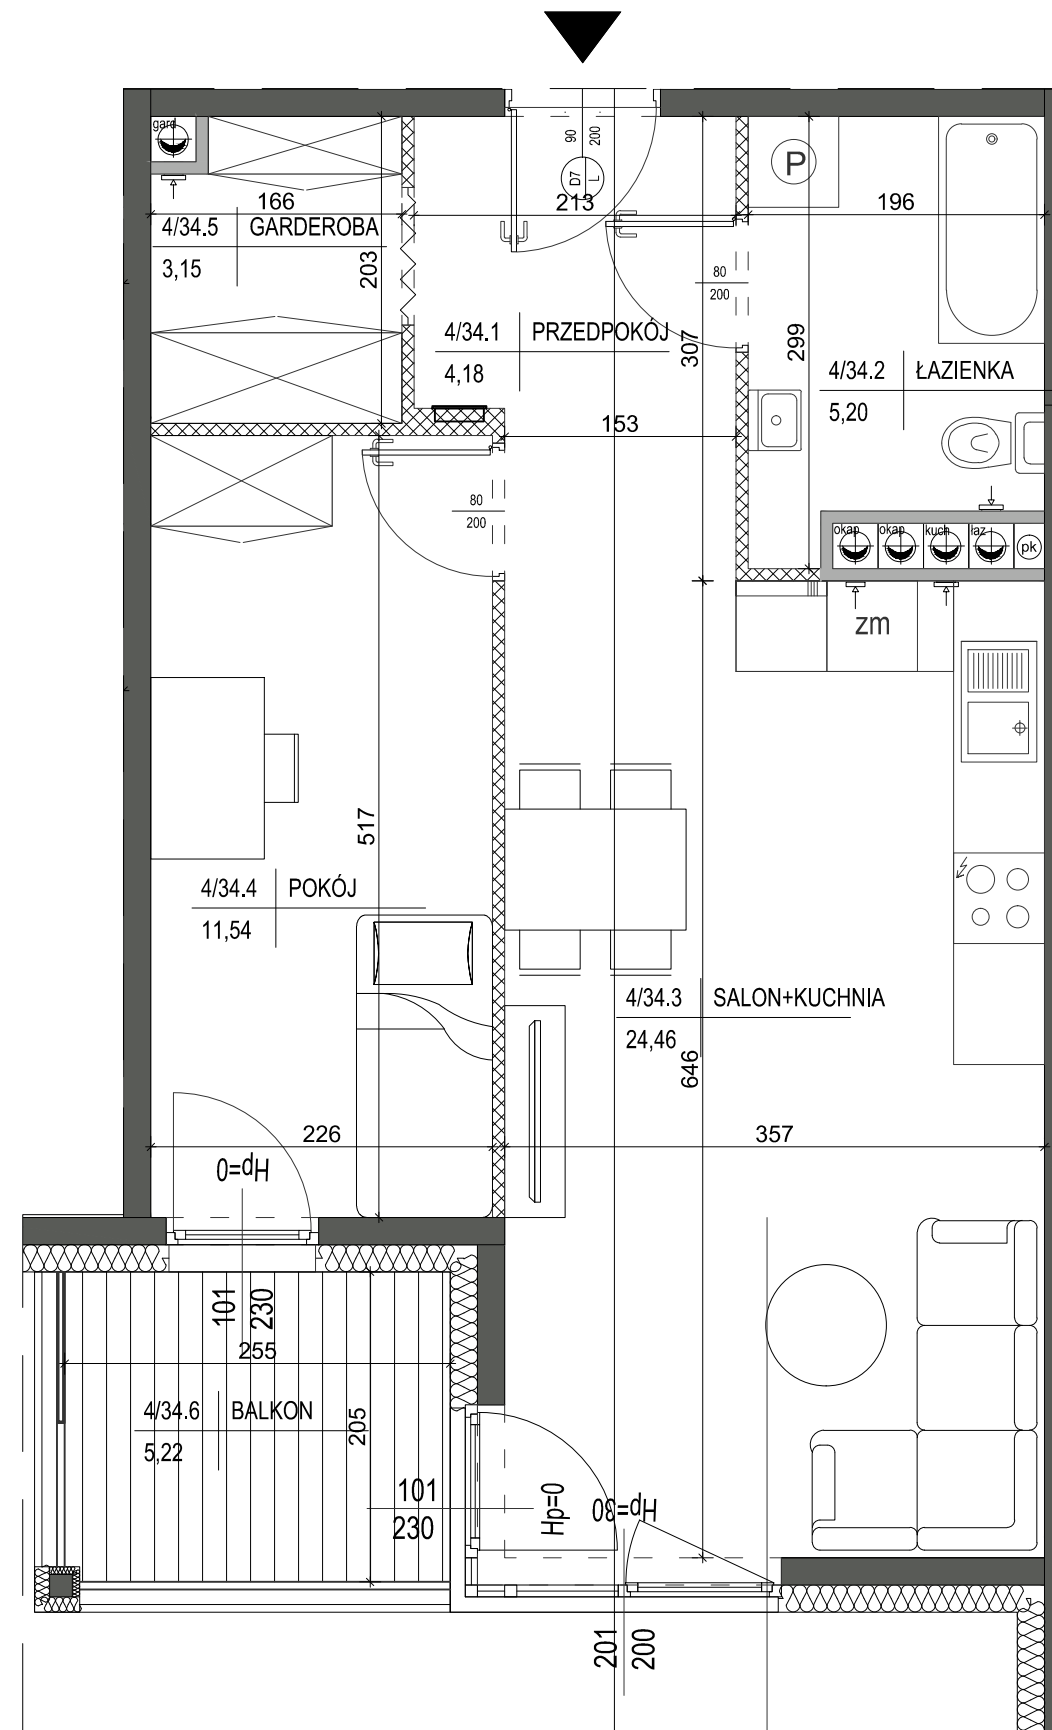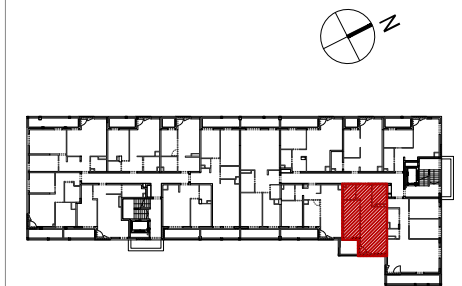

LEGENDA:

- ŚCIANY DZIAŁOWE MUROWANE
- ŚCIANY KONSTRUKCYJNE
- OBUDOWY PRZEWODÓW KOMINOWYCH

Mieszkanie nr 34


1	PRZEDPOKÓJ	4,18m <sup>2</sup>
2	ŁAZIENKA	5,31m <sup>2</sup>
3	SALON+KUCHNIA	24,46m <sup>2</sup>
4	POKÓJ	11,54m <sup>2</sup>
5	GARDEROBA	3,15m <sup>2</sup>

48,64m<sup>2</sup>

BALKON 5,22m<sup>2</sup>

1. Powierzchnie pomieszczeń zgodnie z Polską Normą PN-ISO 9836:1997.
2. Podane wymiary nie uwzględniają wykończenia ścian (tynków).
3. Na etapie projektu wykonawczego i w czasie realizacji obiektu, mogą wystąpić korekty w powierzchni lokalu, wymiarów pomieszczeń i układzie ścian.
4. Niniejsza karta katalogowa przedstawia przykładową aranżację mieszkania.

Rysunek objęty prawami autorskimi firmy:  
"Detan Spółka z ograniczoną odpowiedzialnością"

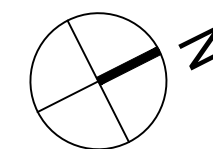

SKALA 1:50

