

Górna 22

Budynek mieszkalny wielorodzinny
Kielce, ul. Górna



Mieszkanie nr 43
V PIĘTRO

3 P

69,17m²
pow. wg PN-ISO 9836



V piętro
lokalizacja mieszkania

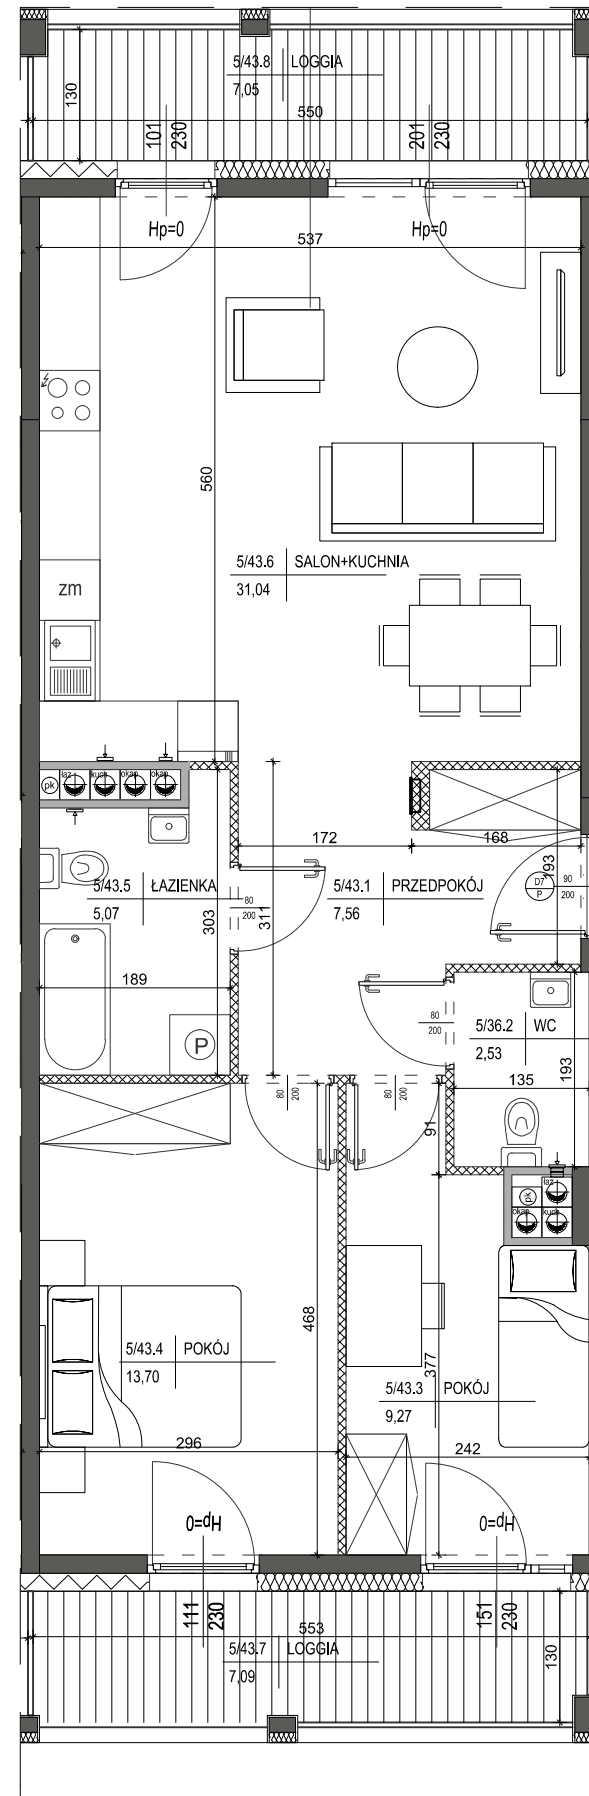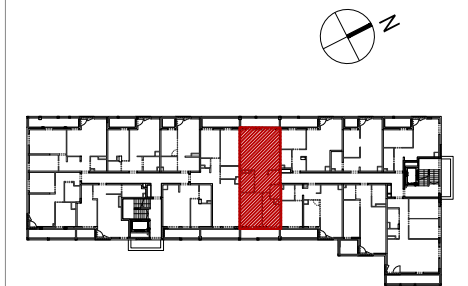

LEGENDA:

- ŚCIANY DZIAŁOWE MUROWANE
- ŚCIANY KONSTRUKCYJNE
- OBUDOWY PRZEWODÓW KOMINOWYCH

Mieszkanie nr 43


1 PRZEDPOKÓJ	7,56m ²
2 WC	2,53m ²
3 POKÓJ	9,27m ²
4 POKÓJ	13,70m ²
5 ŁAZIENKA	5,07m ²
6 SALON+KUCHNIA	31,04m ²

69,17m²

LOGGIA	7,09m ²
LOGGIA	7,05m ²

- Powierzchnie pomieszczeń zgodnie z Polską Normą PN-ISO 9836:1997.
- Podane wymiary nie uwzględniają wykończenia ścian (tynków).
- Na etapie projektu wykonawczego i w czasie realizacji obiektu, mogą wystąpić korekty w powierzchni lokalu, wymiarów pomieszczeń i układzie ścian.
- Niniejsza karta katalogowa przedstawia przykładową aranżację mieszkania.

Rysunek objęty prawami autorskimi firmy:
"Detan Spółka z ograniczoną odpowiedzialnością"

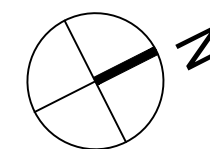

SKALA 1:75

