

Górna 22

Budynek mieszkalny wielorodzinny
Kielce, ul. Górna


Mieszkanie nr 81
I PIĘTRO

2 P

36,56m²
pow. wg PN-ISO 9836




I piętro
lokalizacja mieszkania

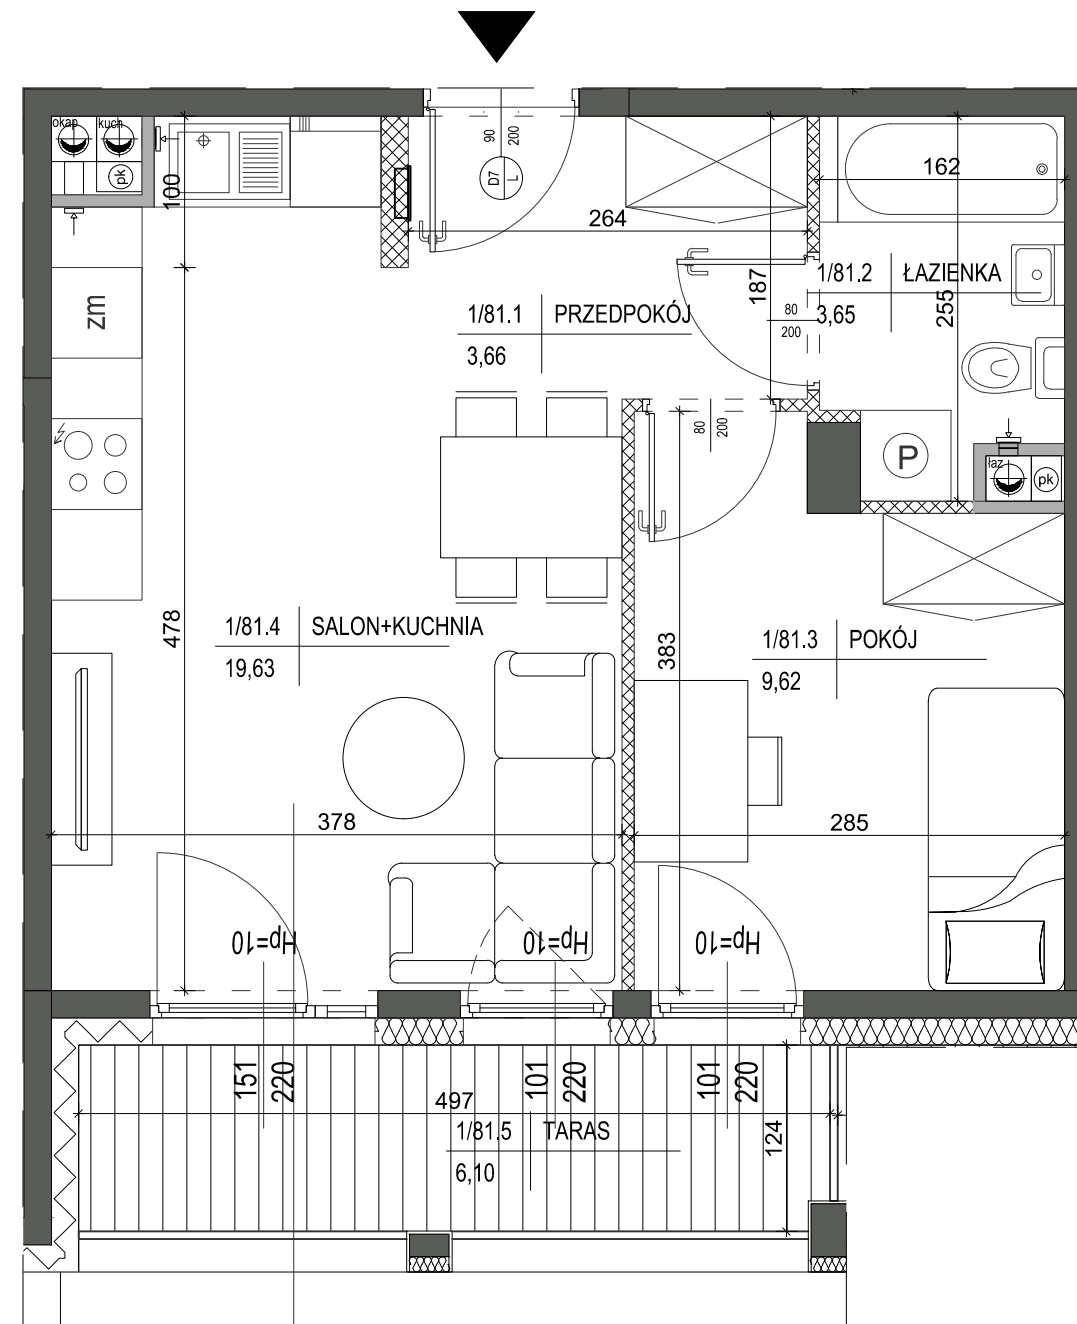


LEGENDA:

- ŚCIANY DZIAŁOWE MUROWANE
- ŚCIANY KONSTRUKCYJNE
- OBUDOWY PRZEWODÓW KIMINOWYCH

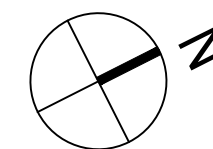

SKALA 1:50

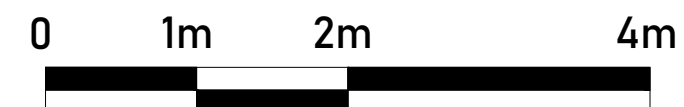

Mieszkanie nr 81

1	PRZEDPOKÓJ	3,66m ²
2	ŁAZIENKA	3,65m ²
3	POKÓJ	9,62m ²
4	SALON+KUCHNIA	19,63m ²

36,56m²

TARAS 6,10m²

1. Powierzchnie pomieszczeń zgodnie z Polską Normą PN-ISO 9836:1997.
2. Podane wymiary nie uwzględniają wykończenia ścian (tynków).
3. Na etapie projektu wykonawczego i w czasie realizacji obiektu, mogą wystąpić korekty w powierzchni lokalu, wymiarów pomieszczeń i układzie ścian.
4. Niniejsza karta katalogowa przedstawia przykładową aranżację mieszkania.

Rysunek objęty prawami autorskimi firmy:
"Detan Spółka z ograniczoną odpowiedzialnością"

