

Górna 22

Budynek mieszkalny wielorodzinny  
Kielce, ul. Górna



Mieszkanie nr 84  
II PIĘTRO

3 P

63,86m<sup>2</sup>  
pow. wg PN-ISO 9836



II piętro  
lokalizacja mieszkania

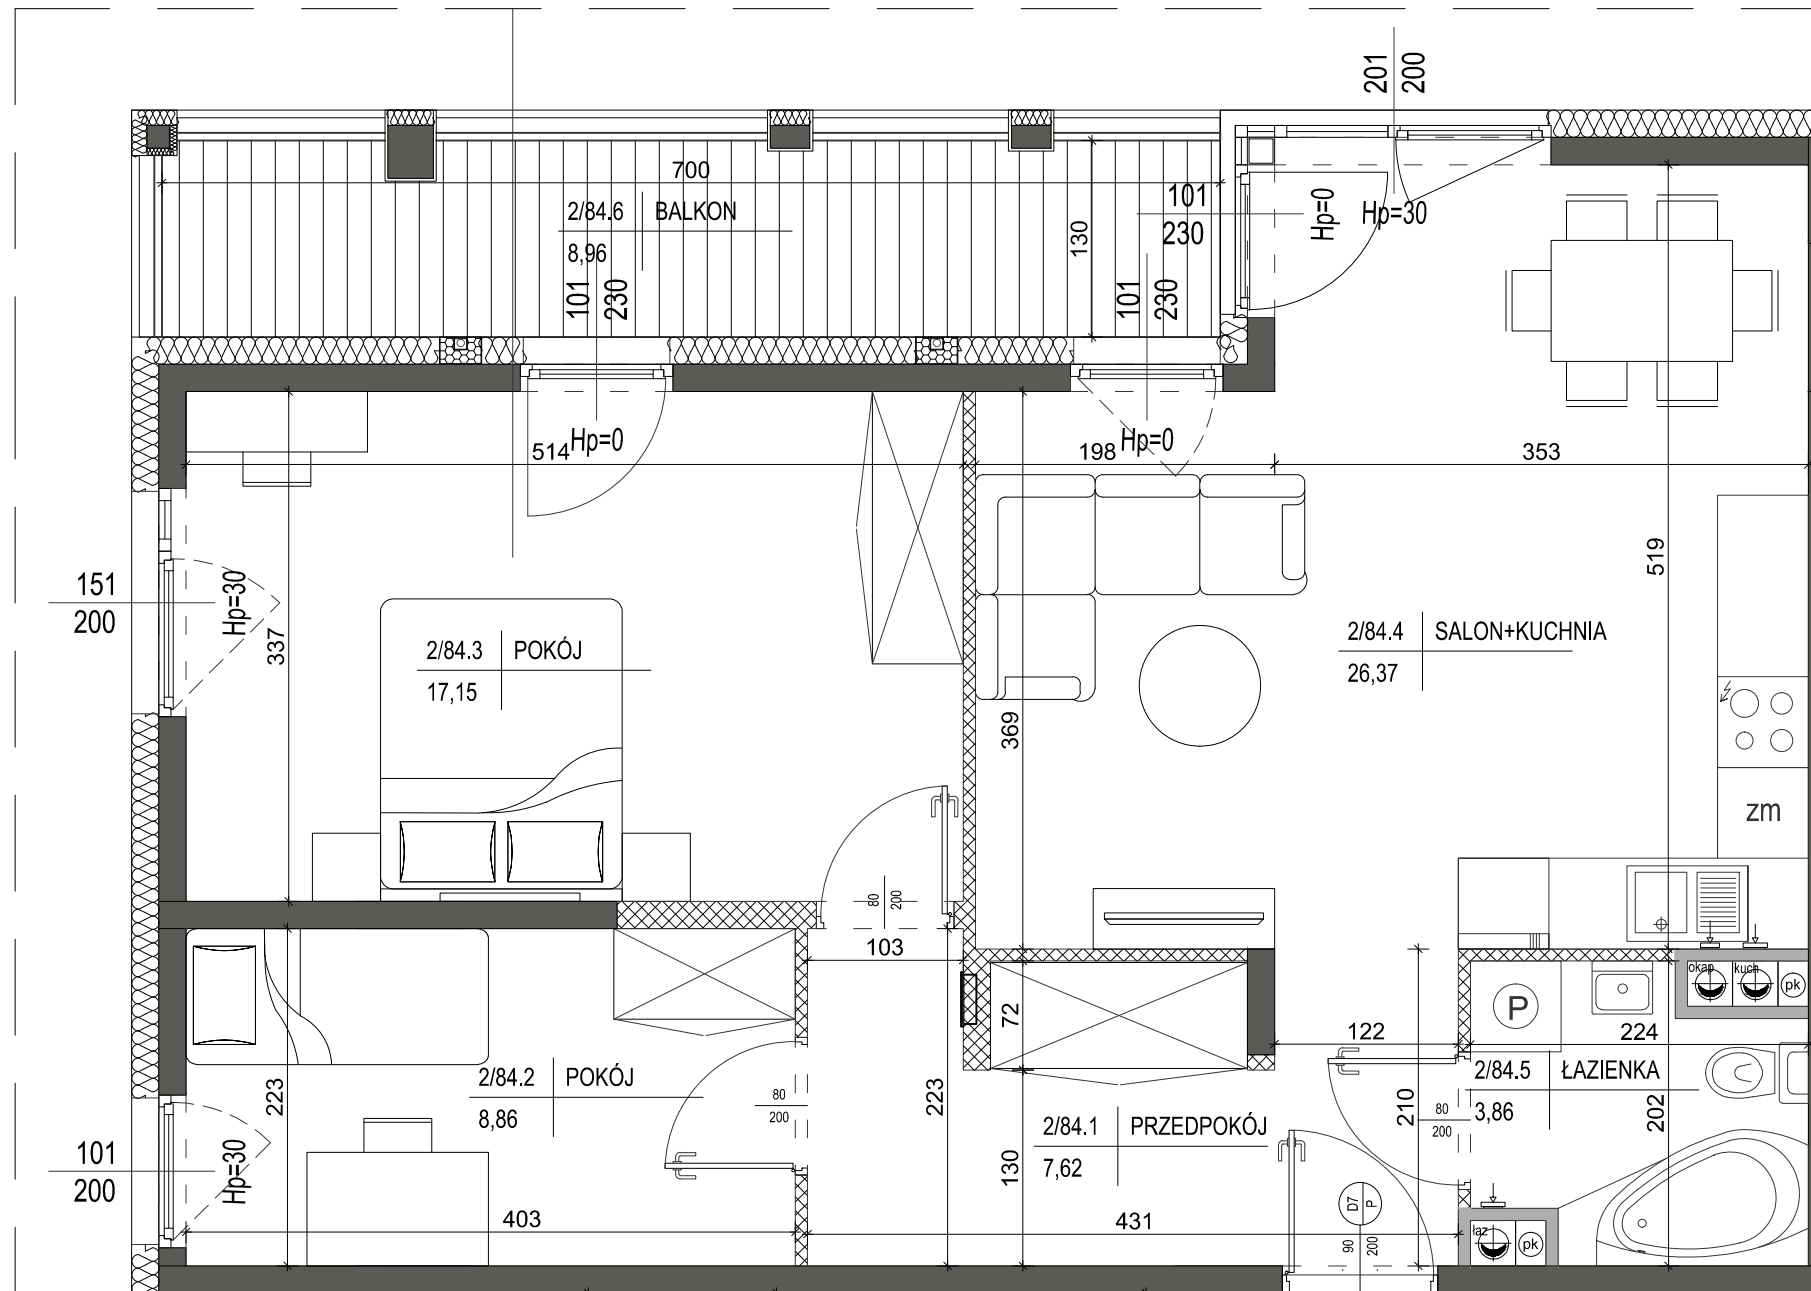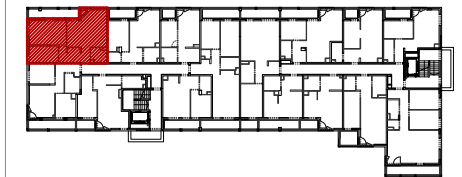

Mieszkanie nr 84

1	PRZEDPOKÓJ	7,62m <sup>2</sup>
2	POKÓJ	8,86m <sup>2</sup>
3	POKÓJ	17,15m <sup>2</sup>
4	SALON+KUCHNIA	26,37m <sup>2</sup>
5	ŁAZIENKA	3,86m <sup>2</sup>

63,86m<sup>2</sup>

BALKON 8,96m<sup>2</sup>

1. Powierzchnie pomieszczeń zgodne z Polską Normą PN-ISO 9836:1997.
2. Podane wymiary nie uwzględniają wykończenia ścian (tynków).
3. Na etapie projektu wykonawczego i w czasie realizacji obiektu, mogą wystąpić korekty w powierzchni lokalu, wymiarów pomieszczeń i układzie ścian.
4. Niniejsza karta katalogowa przedstawia przykładową aranżację mieszkania.

Rysunek objęty prawami autorskimi firmy:  
"Detan Spółka z ograniczoną odpowiedzialnością"

LEGENDA:

- ŚCIANY DZIAŁOWE MUROWANE
- ŚCIANY KONSTRUKCYJNE
- OBUDOWY PRZEWODÓW KOMINOWYCH

SKALA 1:50

