

Górna 22

Budynek mieszkalny wielorodzinny  
Kielce, ul. Górna




Mieszkanie nr 122  
VIII PIĘTRO

3 P


61,68m<sup>2</sup>  
pow. wg PN-ISO 9836



VIII piętro  
lokalizacja mieszkania

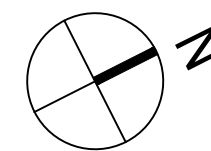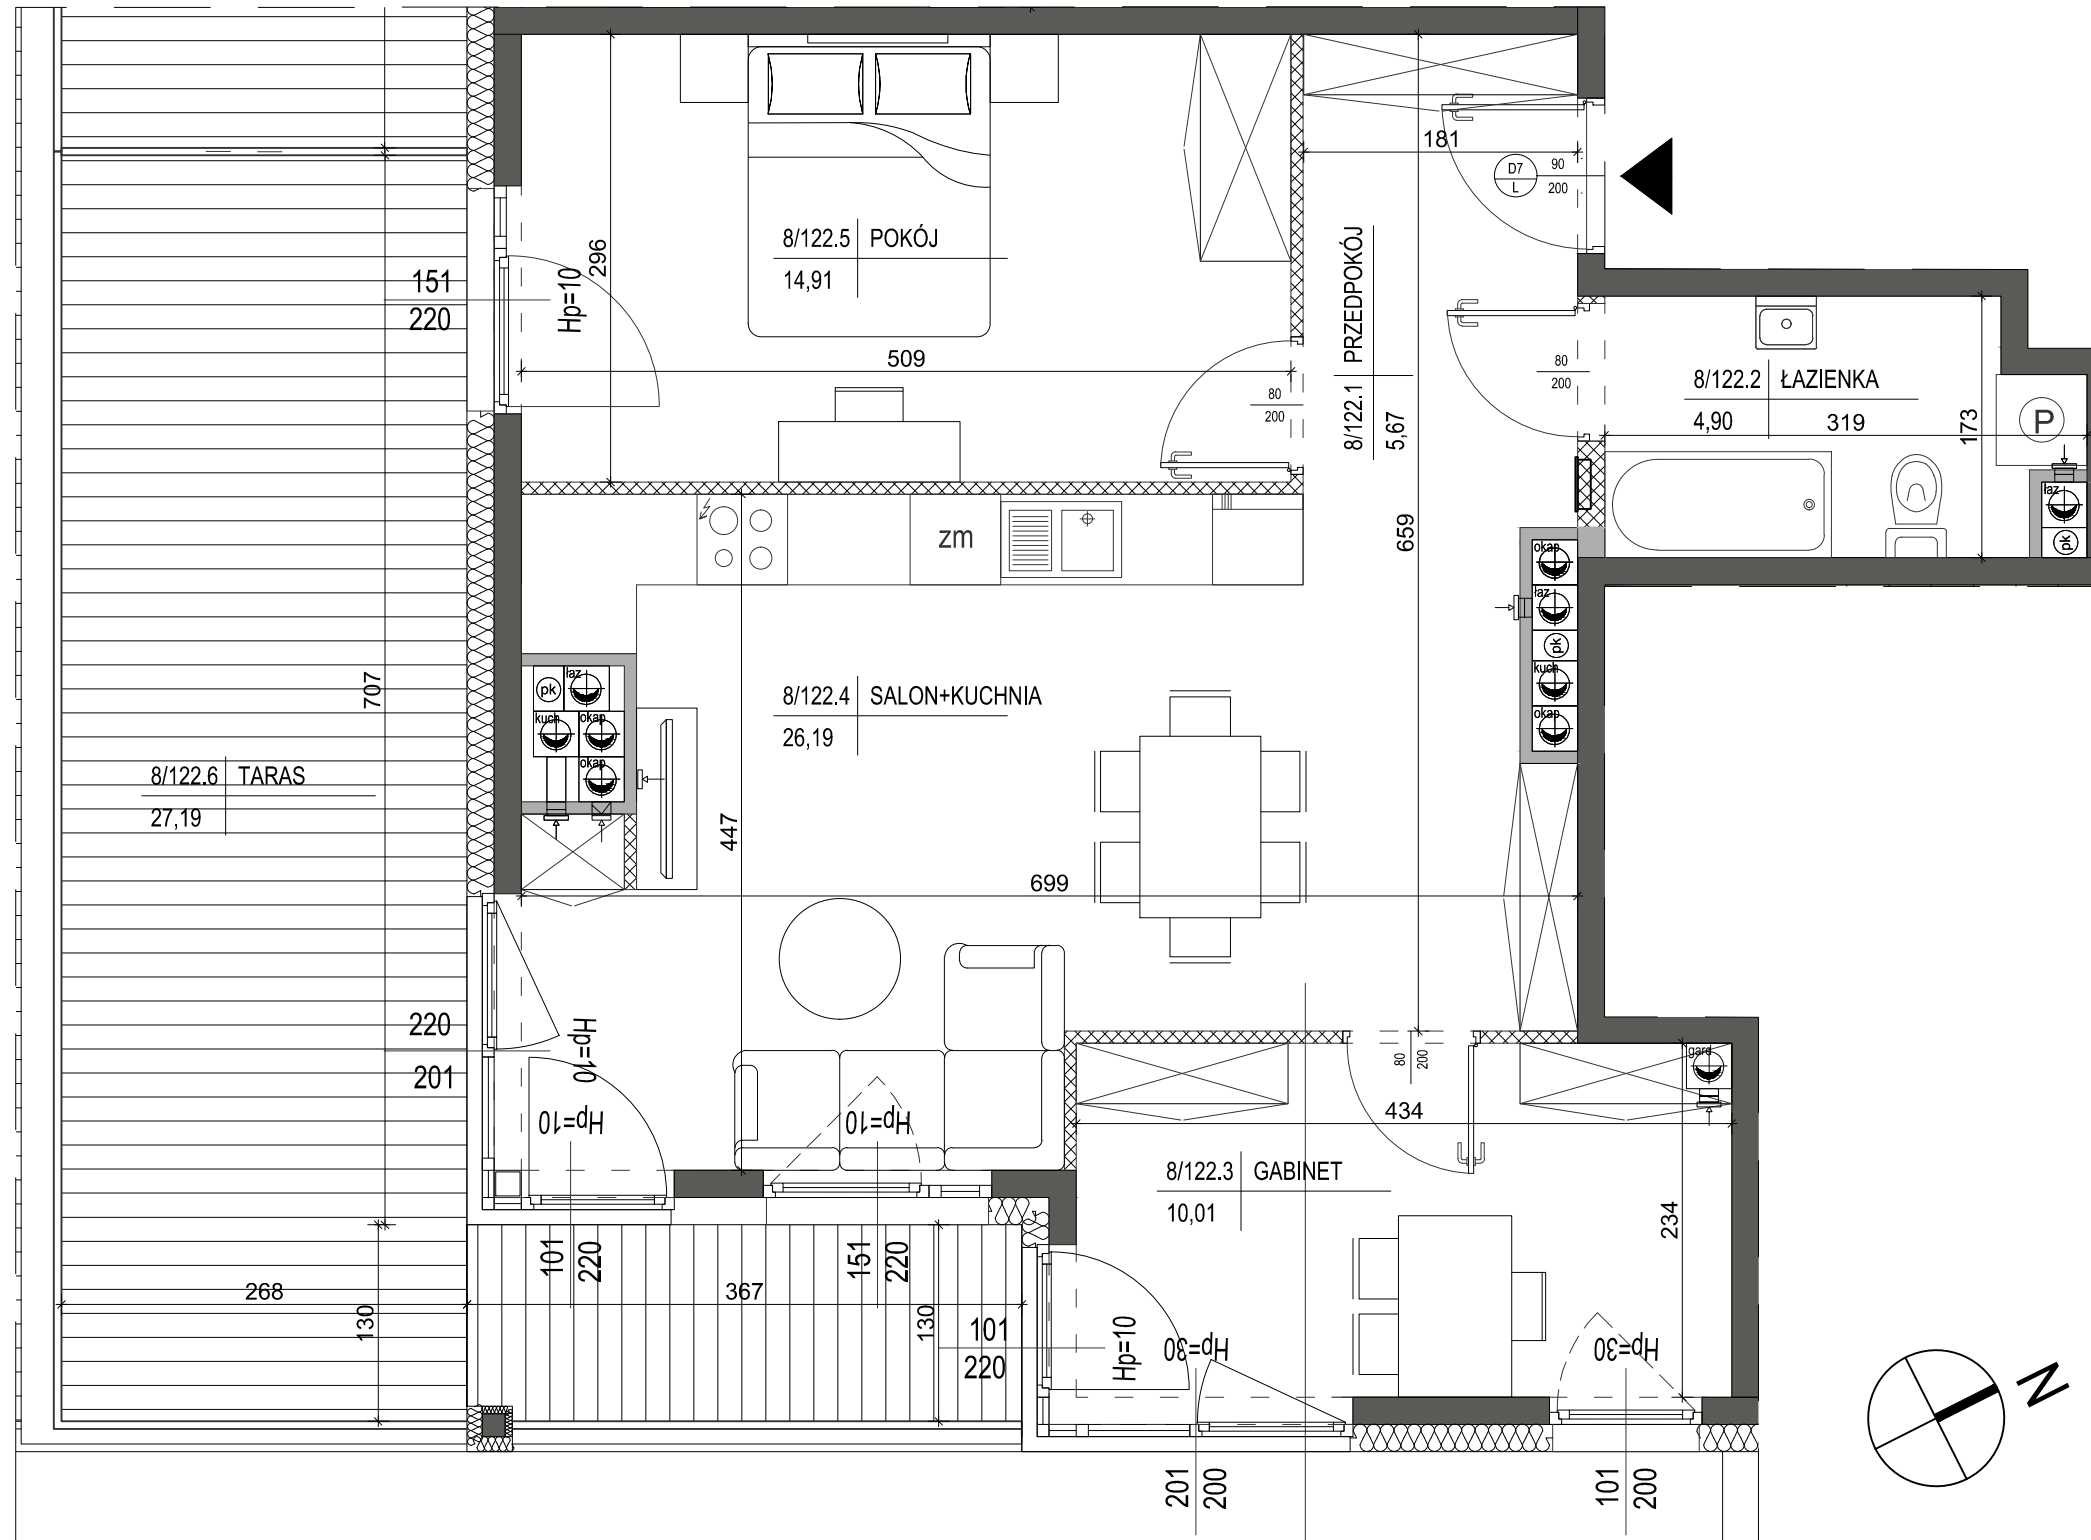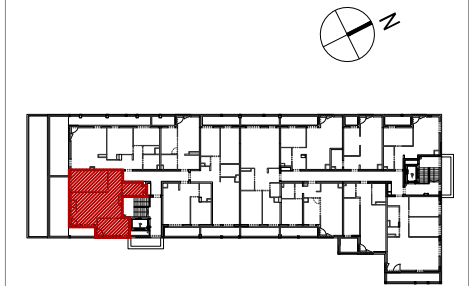

SKALA 1:50

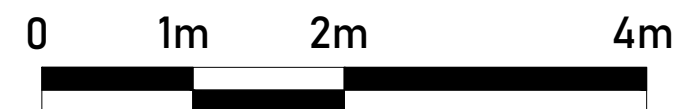

LEGENDA:

- ŚCIANY DZIAŁOWE MUROWANE
- ŚCIANY KONSTRUKCYJNE
- OBUDOWY PRZEWODÓW KOMINOWYCH

Mieszkanie nr 122

1	PRZEDPOKÓJ	5,67m <sup>2</sup>
2	ŁAZIENKA	4,90m <sup>2</sup>
3	GABINET	10,01m <sup>2</sup>
4	SALON+KUCHNIA	26,19m <sup>2</sup>
5	POKÓJ	14,91m <sup>2</sup>

61,68m<sup>2</sup>

TARAS 27,19m<sup>2</sup>

1. Powierzchnie pomieszczeń zgodnie z Polską Normą PN-ISO 9836:1997.
2. Podane wymiary nie uwzględniają wykończenia ścian (tynków).
3. Na etapie projektu wykonawczego i w czasie realizacji obiektu, mogą wystąpić korekty w powierzchni lokalu, wymiarów pomieszczeń i układzie ścian.
4. Niniejsza karta katalogowa przedstawia przykładową aranżację mieszkania.

Rysunek objęty prawami autorskimi firmy:  
"Detan Spółka z ograniczoną odpowiedzialnością"

